

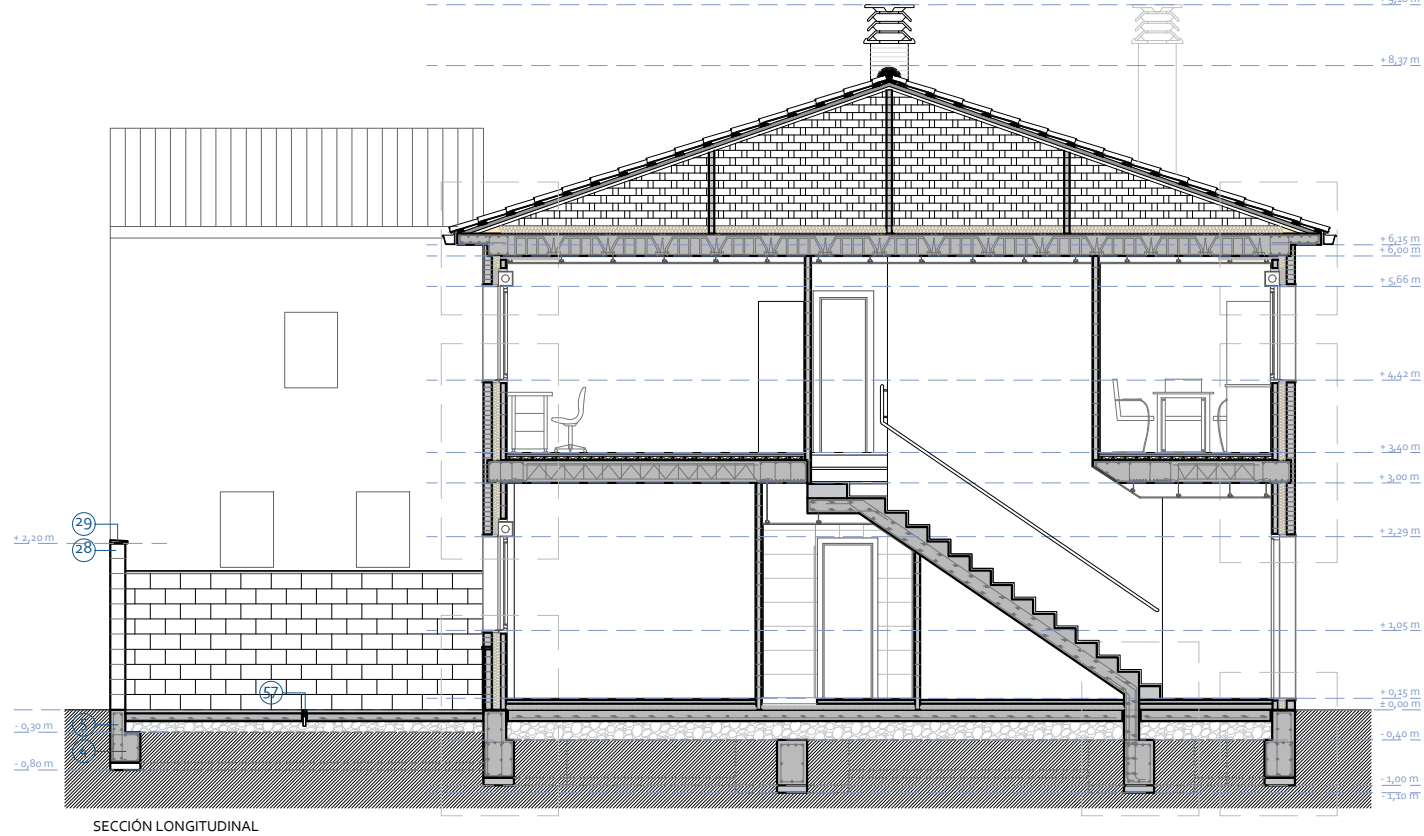
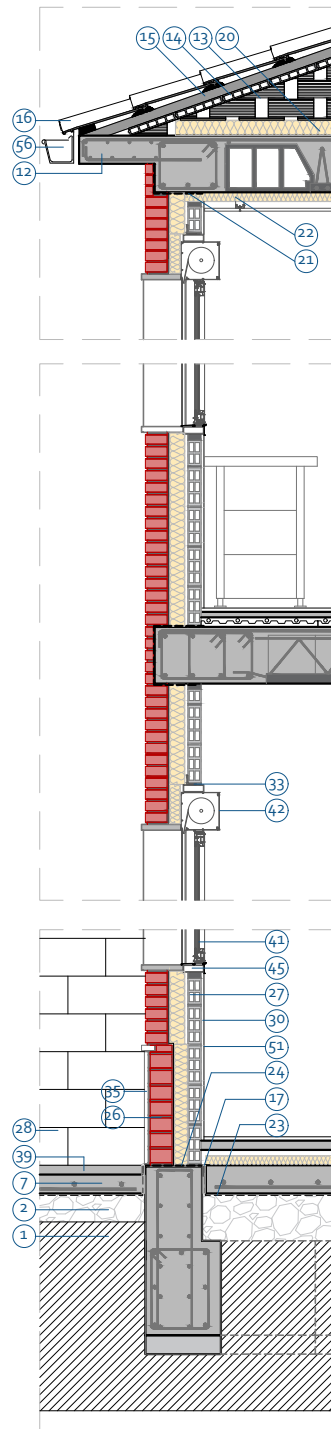
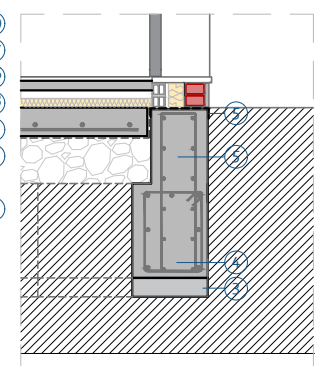


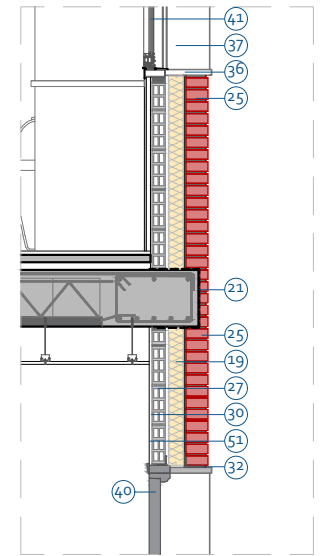

SECCIÓN LONGITUDINAL

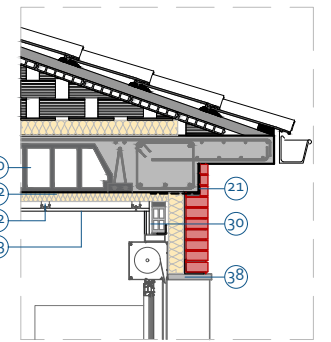

CIMENTACIÓN

- 1 Terreno.
- 2 Encachado de piedra caliza compactado.
- 3 Hormigón de limpieza HM-20/B/40/IIa.
- 4 Viga riostra de atado de hormigón armado HA-25/P/40/IIa.
- 5 Murete de hormigón armado HA-25/P/40/IIa.
- 6 Solera de hormigón armado (e=20 cm) sobre lámina de polietileno.
- 7 Solera de hormigón armado (e = 15 cm) sobre lámina de polietileno.

ESTRUCTURA

- 10 Forjado: unidireccional de semivigüeta pretensada, bovedilla cerámica y capa de compresión (e = 25 y 5 cm).
- 11 Losa inclinada en escalera de hormigón armado HA-25/P/40/IIa.
- 12 Alero de hormigón armado HA-25/P/40/IIa.

CUBIERTA

- 17 Fábrique palomero de ladrillo tabicón HD (e = 7 cm).
- 14 Formación de pendiente mediante rasilón cerámico.
- 15 Capa de compresión con mortero de cemento (e = 5 cm).
- 16 Teja cerámica mixta recibida con mortero de cemento.

AISLAMIENTOS E IMPERMEABILIZACIONES

- 17 Plancha de poliestireno expandido (EPS) en encuentros de solera con elementos verticales.
- 18 Plancha de poliestireno extrusionado (XPS) sobre solera (e= 5 cm).
- 19 Aislante térmico manta de lana mineral (MW) en cámaras (e= 8 cm).
- 20 Aislante térmico manta de lana mineral (MW) bajocubierta (e= 10 cm).
- 21 Aislante térmico reflexivo multicapa lámina de aluminio de baja emisividad para forjado de cantos de forjados y pilares.
- 22 Aislamiento térmico banda perimetral bajo forjado en falso techo de manta de lana mineral (MW) (e = 5 cm).
- 23 Impermeabilización bajo solera con lámina flexible de polietileno.
- 24 Impermeabilización en arranques de fábrica mediante lámina asfáltica autoprotégida.

ALBAÑILERÍA

- 25 Fábrica de 1/2 pie de ladrillo caravista 24x11,5x5 recibida con mortero de cemento CEM II/B-M 32,5 N y arena de río tipo M-7,5. Enfoscada interiormente con mortero cemento hidrófugo.
- 26 Fábrica de 1/2 pie de ladrillo perforado tosco 24x11,5x7 recibida con mortero de cemento CEM II/B-M 32,5 N y arena de río tipo M-7,5. Enfoscada interiormente con mortero cemento hidrófugo.
- 27 Trasdosado ladrillo tabicón hueco doble 30x35x7 recibida con mortero de cemento CEM II/B-M 32,5 N y arena de río tipo M-7,5. Incluye llaves de atado con la hoja exterior.
- 28 Fábrica de bloque de hormigón blanco con 1 cara vista 40x20x35 recibido con mortero de cemento blanco BL-II/A-L 42,5 R y arena de río M-10/BL.

- 29 Albardilla de hormigón prefabricado blanco coronando muro.
- 30 Guarnecido maestreado de yeso negro y enlucido de yeso blanco.
- 31 Enfoscado maestreado de mortero de cemento y cuartos húmedos.
- 32 Perfil de acero laminado huecos hoja exterior L100.75.8
- 33 Perfil de acero laminado huecos hoja interior L50.5

ACABADOS EXTERIORES

- 34 Mortero monocapa maestreado aplicado sobre fábrica de ladrillo.
- 35 Aplacado de piedra caliza (e= 2 cm) en zócalo de fachada altura 80 cm.
- 36 Vierteaguas de piedra caliza (e = 3 cm).
- 37 Jambas de piedra caliza (e = 3 cm).
- 38 Cargadero de piedra caliza (e = 3 cm).
- 39 Recreido de mortero de cemento con formación de pendientes para desagüe con acabado fratasado.

CARPINTERÍA

- 40 Puerta de entrada de PVC blanca con refuerzos interiores de acero galvanizado, con herrajes de seguridad.
- 41 Carpintería de PVC blanca con refuerzos interiores de acero galvanizado, con hojas practicables y oscilovariantes acristaladas con vidrio climait 6/12/6.
- 42 Cajón de persiana de PVC con rejilla de microventilación autoregurable de audal constante conforme CTE DB HS 3.
- 43 Puerta de paso ciega normalizada de pino barnizada.
- 44 Pasamanos metálico de tubo de acero hueco laminado diámetro 4 cm.
- 45 Premarco de aluminio.

ACABADOS INTERIORES

- 46 Recreido de mortero de cemento soporte de pavimento (e= 4 cm).
- 47 Solado de gres porcelánico esmaltado (Clase 1) recibido con pegamento flexible.
- 48 Solado de gres porcelánico esmaltado (Clase 2) recibido con pegamento flexible.
- 49 Peldaño de gres porcelánico esmaltado con remate frontal curvo recibido con pegamento flexible.
- 50 Alicatado de gres porcelánico en cuartos húmedos recibido con pegamento flexible.
- 51 Pintura plástica lisa mate lavable aplicada en dos manos.
- 52 Estructura de perfiles de chapa de acero galvanizado falso techo.
- 53 Falso techo continuo de placa de yeso laminado e = 13 mm.
- 54 Falso techo continuo de placa de yeso laminado e = 13 mm hidrófuga para ambientes húmedos.

INSTALACIONES

- 55 Instalación de suelo radiante.
- 56 Canaleta de aluminio lacado.
- 57 Sumidero de PVC.

