

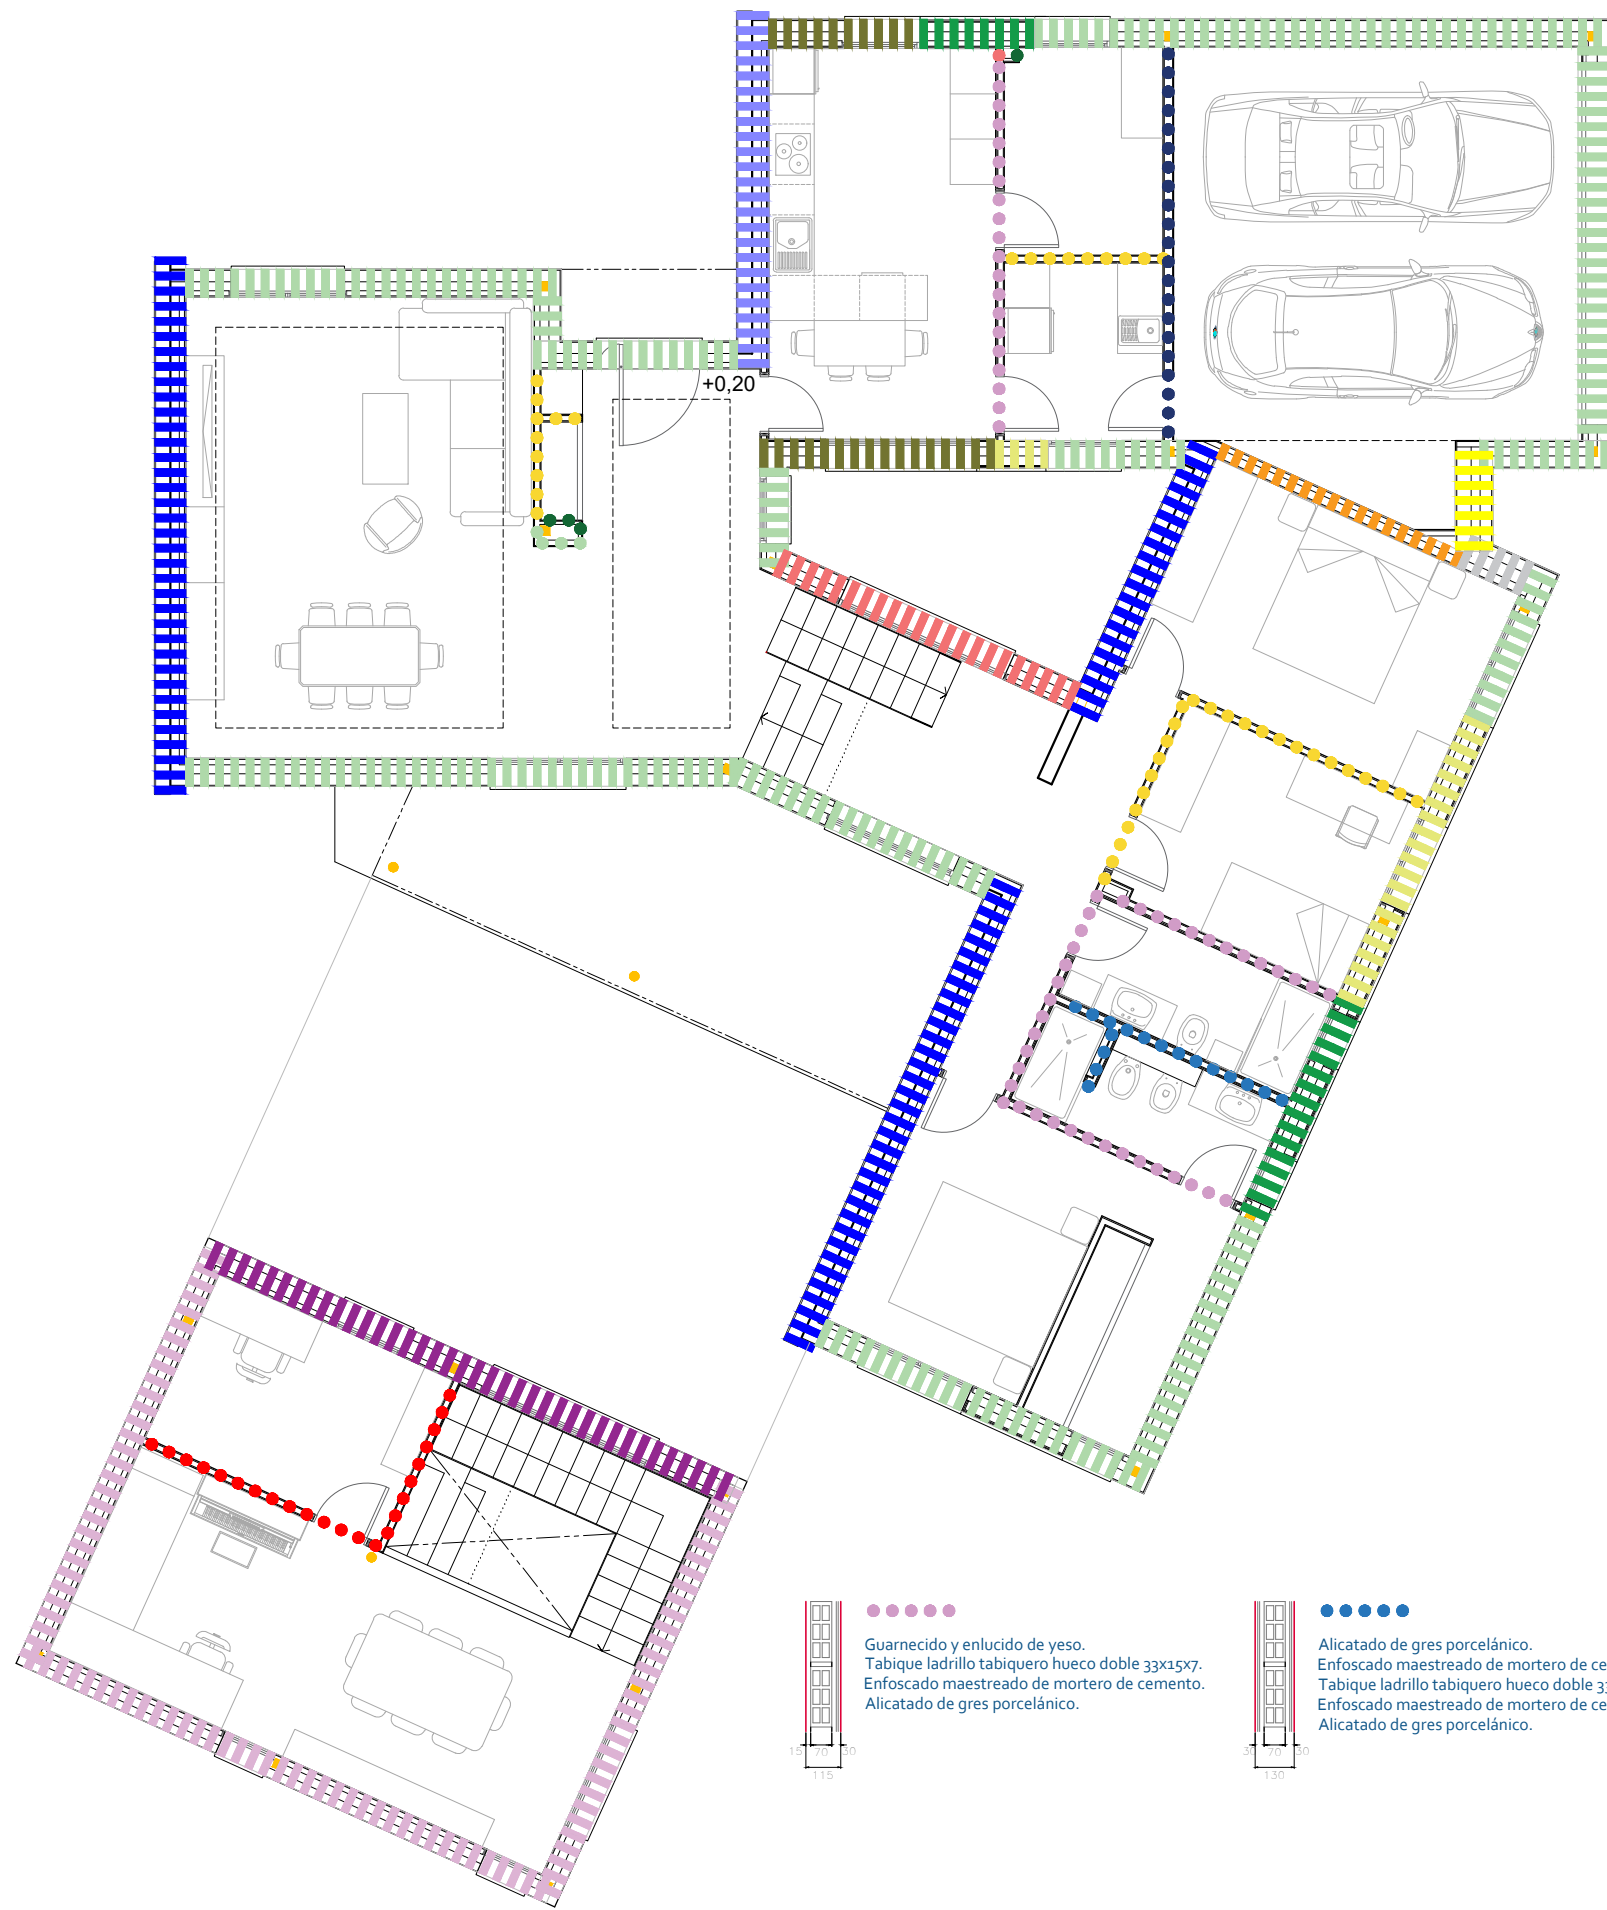



Hoja exterior muro de hormigón de e = 20 cm.
Aislamiento lana mineral 120 mm.
Trasdosado ladrillo tabiquero hueco doble 33x15x7.
Guarnecido y enlucido de yeso.

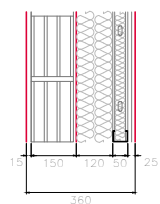


Enfoscado exterior mortero monocapa.
Hoja exterior de termoarcilla 30x20x14.
Enfoscado con mortero hidrófugo e = 10 mm.
Aislamiento lana mineral 120 mm.
Trasdosado de pladur mediante perfilera metálica de 50 mm y doble placa de pladur de 13 mm.

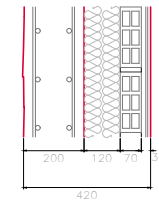


Hoja exterior muro de hormigón de e = 20 cm.
Aislamiento lana mineral 120 mm.
Trasdosado ladrillo tabiquero hueco doble 33x15x7.
Enfoscado maestreado de mortero de cemento.
Alicatado de gres porcelánico.

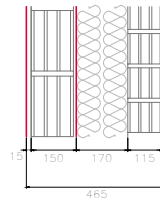


Enfoscado exterior mortero monocapa.
Hoja exterior de termoarcilla 30x20x14.
Enfoscado con mortero hidrófugo e = 10 mm.
Aislamiento lana mineral 170 mm.
Trasdosado de 1/2 pie de ladrillo perforado tosco.
Guarnecido y enlucido de yeso.

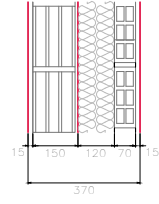


Enfoscado exterior mortero monocapa.
Hoja exterior de termoarcilla 30x20x14.
Enfoscado con mortero hidrófugo e = 10 mm.
Aislamiento lana mineral 120 mm.
Trasdosado ladrillo tabiquero hueco doble 33x15x7.
Guarnecido y enlucido de yeso.

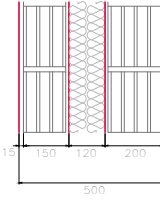


Enfoscado exterior mortero monocapa.
Hoja exterior de termoarcilla 30x20x14.
Enfoscado con mortero hidrófugo e = 10 mm.
Aislamiento lana mineral 120 mm.
Hoja interior portante de termoarcilla 30x20x19.
Guarnecido y enlucido de yeso.

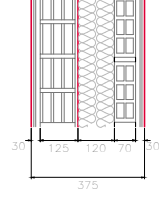


Aplacado exterior de gres porcelánico.
Enfoscado maestreado de mortero de cemento.
Hoja exterior de 1/2 pie de ladrillo perforado tosco.
Enfoscado con mortero hidrófugo e = 10 mm.
Aislamiento lana mineral 120 mm.
Trasdosado ladrillo tabiquero hueco doble 33x15x7.
Enfoscado maestreado de mortero de cemento.
Alicatado de gres porcelánico.

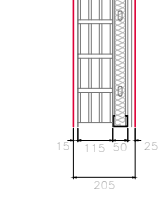


Guarnecido y enlucido de yeso.
Hoja de 1/2 pie de ladrillo perforado tosco.
Trasdosado de pladur mediante perfilera metálica de 50 mm y doble placa de pladur de 13 mm.

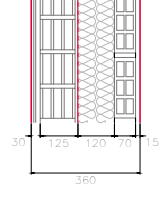


Aplacado exterior de gres porcelánico.
Enfoscado maestreado de mortero de cemento.
Hoja exterior de 1/2 pie de ladrillo perforado tosco.
Enfoscado con mortero hidrófugo e = 10 mm.
Aislamiento lana mineral 120 mm.
Trasdosado ladrillo tabiquero hueco doble 33x15x7.
Guarnecido y enlucido de yeso.

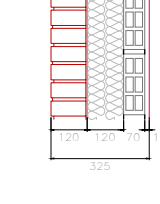


Hoja exterior de ladrillo caravista.
Enfoscado con mortero hidrófugo e = 10 mm.
Aislamiento lana mineral 120 mm.
Trasdosado ladrillo tabiquero hueco doble 33x15x7.
Guarnecido y enlucido de yeso.

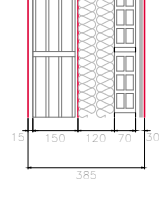


Enfoscado exterior mortero monocapa.
Hoja exterior de termoarcilla 30x20x14.
Enfoscado con mortero hidrófugo e = 10 mm.
Aislamiento lana mineral 120 mm.
Trasdosado ladrillo tabiquero hueco doble 33x15x7.
Enfoscado maestreado de mortero de cemento.
Alicatado de gres porcelánico.

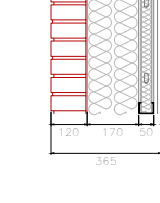


Hoja exterior de ladrillo caravista.
Enfoscado con mortero hidrófugo e = 10 mm.
Aislamiento lana mineral 170 mm.
Trasdosado de pladur mediante perfilera metálica de 50 mm y doble placa de pladur de 13 mm.

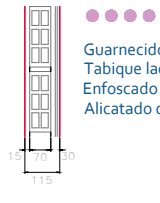


Guarnecido y enlucido de yeso.
Tabique ladrillo tabiquero hueco doble 33x15x7.
Enfoscado maestreado de mortero de cemento.
Alicatado de gres porcelánico.

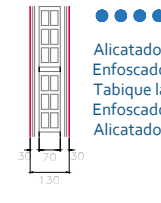


Alicatado de gres porcelánico.
Enfoscado maestreado de mortero de cemento.
Tabique ladrillo tabiquero hueco doble 33x15x7.
Enfoscado maestreado de mortero de cemento.
Alicatado de gres porcelánico.

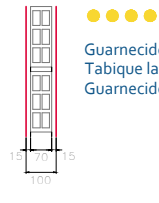


Guarnecido y enlucido de yeso.
Tabique ladrillo tabiquero hueco doble 33x15x7.
Guarnecido y enlucido de yeso.

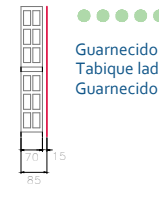


Guarnecido y enlucido de yeso.
Tabique ladrillo tabiquero hueco doble 33x15x7.
Guarnecido y enlucido de yeso.

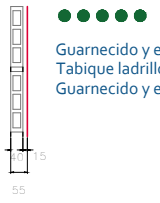


Guarnecido y enlucido de yeso.
Tabique ladrillo tabiquero hueco sencillo 33x15x4.
Guarnecido y enlucido de yeso.

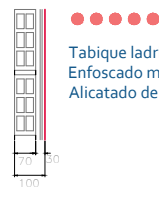


Tabique ladrillo tabiquero hueco doble 33x15x7.
Enfoscado maestreado de mortero de cemento.
Alicatado de gres porcelánico.

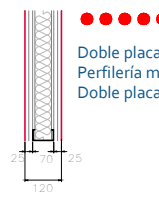

Doble placa de pladur de 13 mm.
Perfilera metálica de pladur de 70 mm.
Doble placa de pladur de 13 mm.

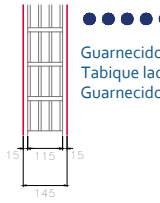

Guarnecido y enlucido de yeso.
Tabique ladrillo perforado tosco 24x11,5x10.
Guarnecido y enlucido de yeso.

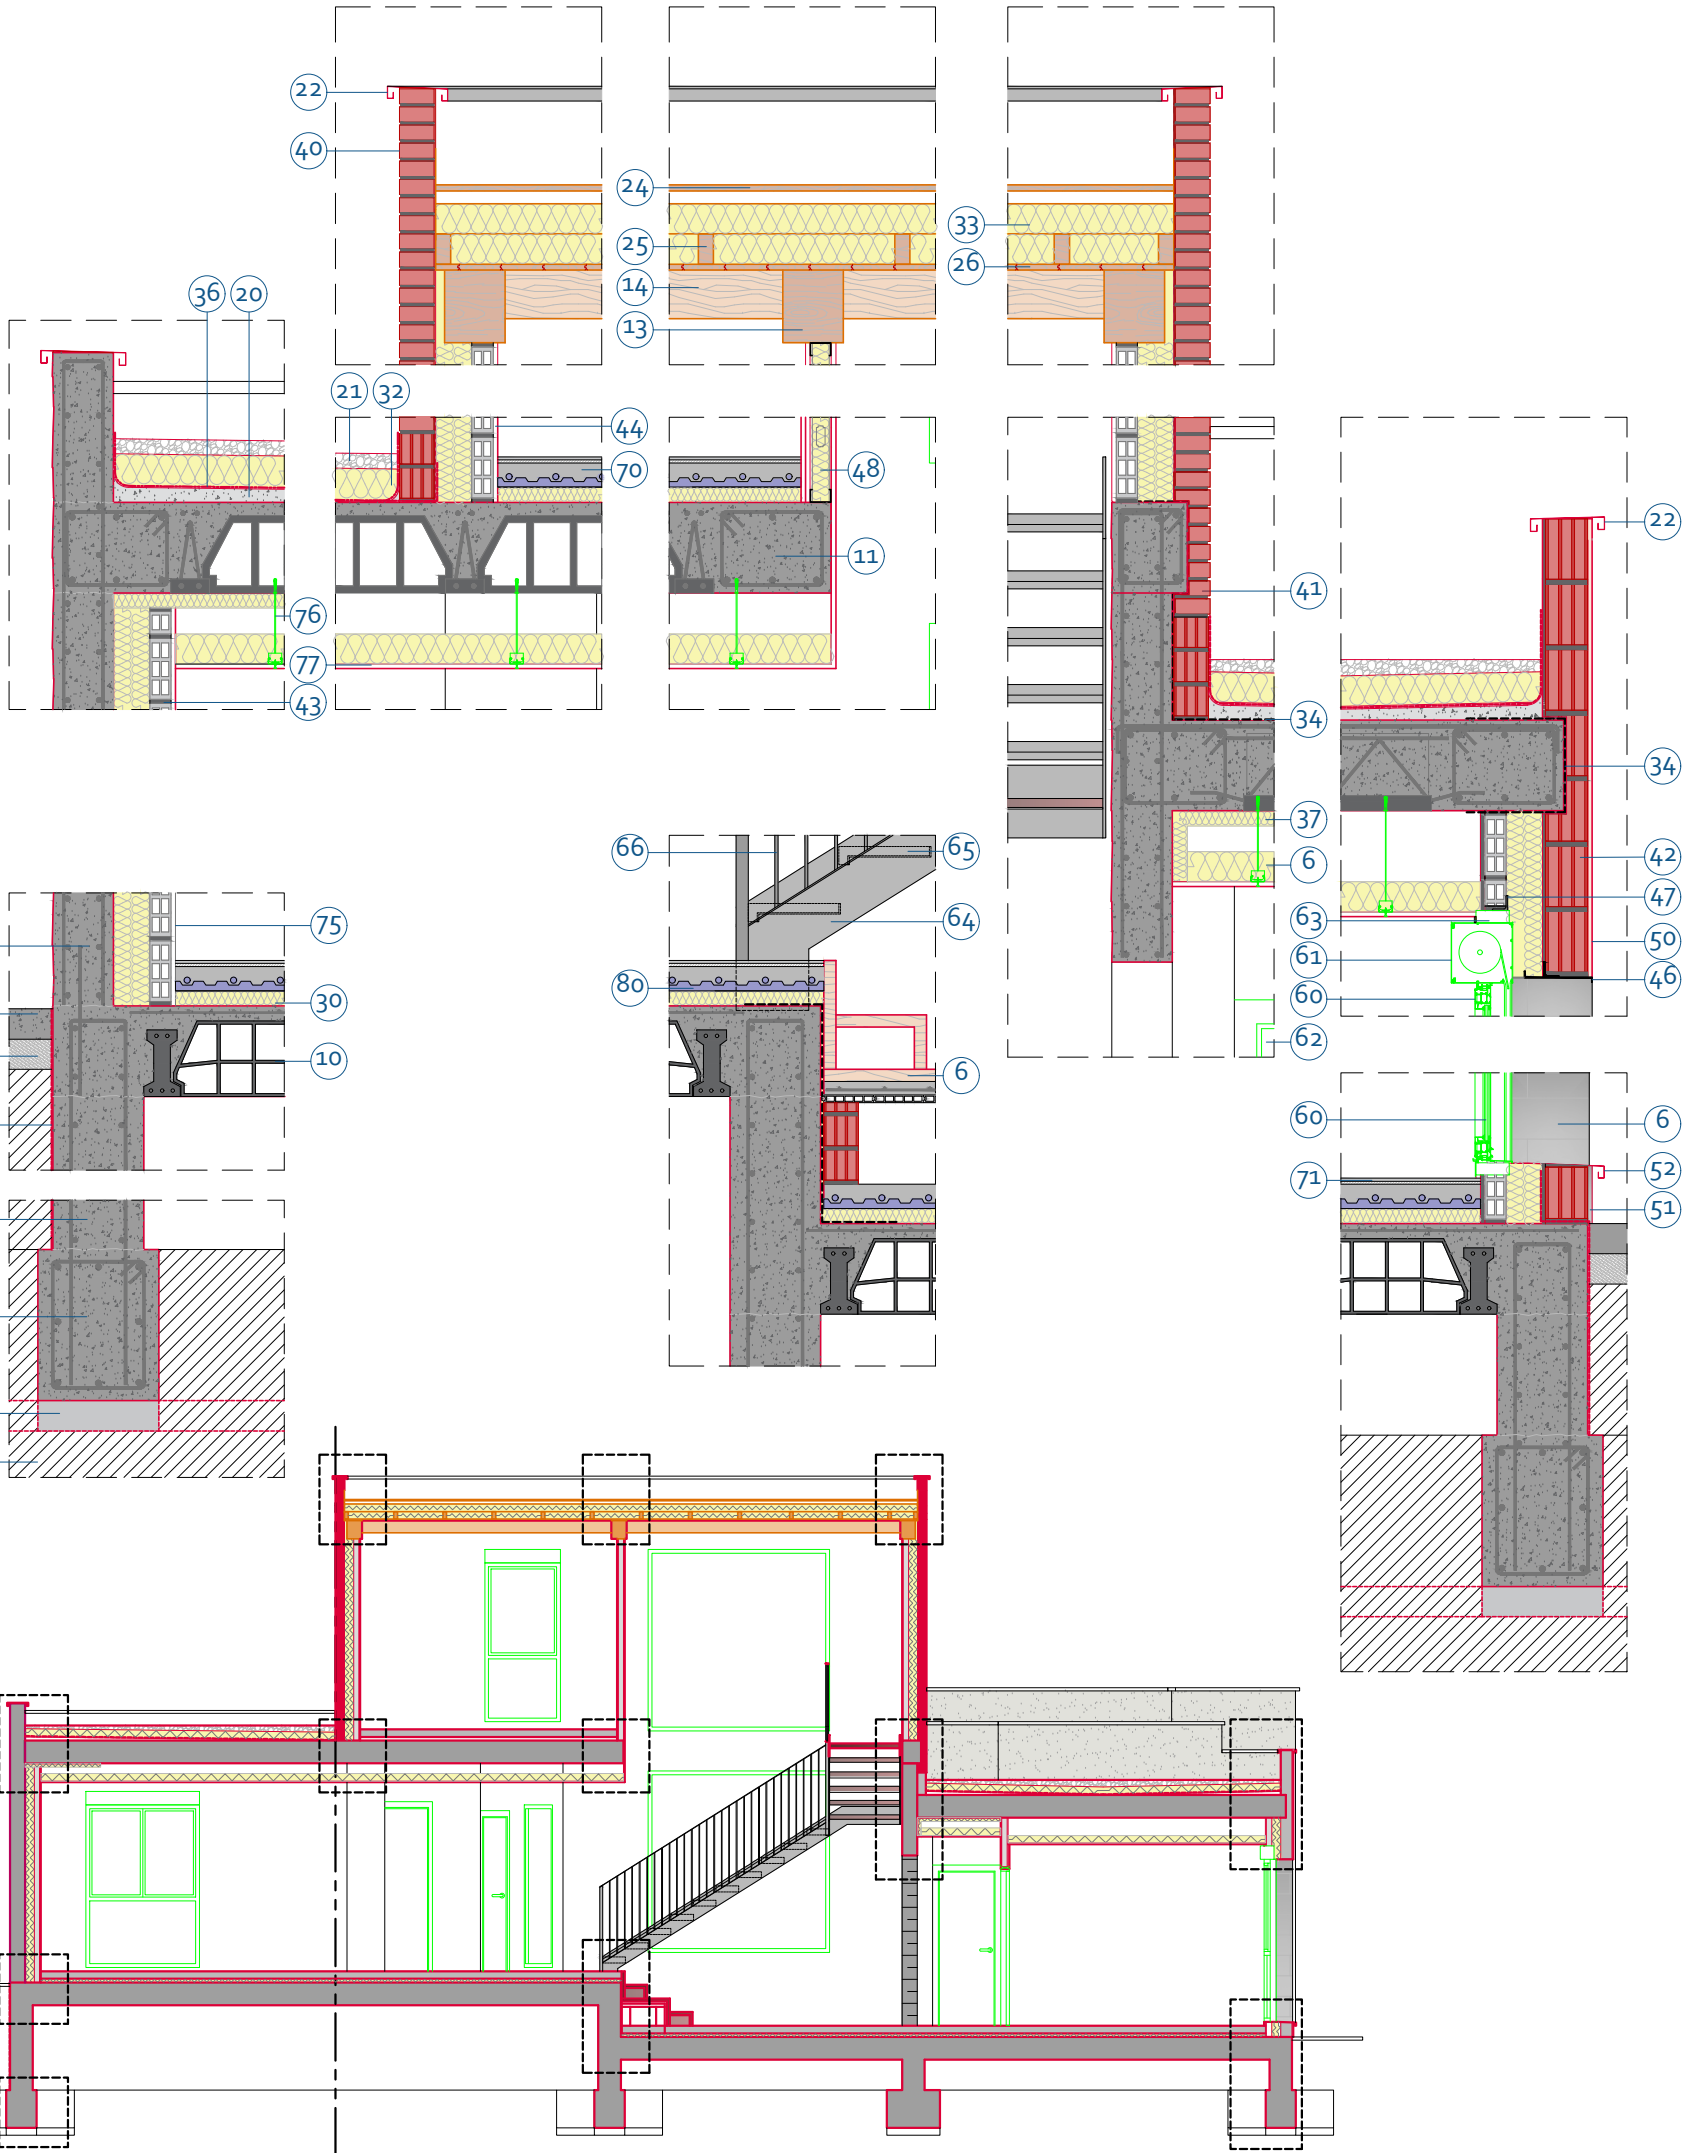

CIMENTACIÓN

- 1 Terreno.
- 2 Relleno y compactado de tierras como base de solera de hormigón.
- 3 Hormigón de limpieza HM-20/B/40/Ila.
- 4 Viga riostra de atado de hormigón armado HA-25/P/40/Ila.
- 5 Murete de hormigón armado HA-25/P/40/Ila.

ESTRUCTURA

- 10 Forjado sanitario unidireccional de vigueta pretensada autorresistente, bovedilla de hormigón y capa de compresión (e = 25+5 cm).
- 11 Forjado unidireccional de semivigueta pretensada, bovedilla de hormigón y capa de compresión (e = 25+5 cm).
- 12 Muro de hormigón armado de 20 cm de espesor con acabado en zonas vistas en textura de madera y en su color natural.
- 13 Viga de madera laminada encolada GL-24. Sección 160x280mm
- 14 Cabio de madera laminada encolada GL-24. Sección 120x200mm

CUBIERTA

- 20 Formación de pendiente mediante mortero de cemento aligerado con arlita.
- 21 Cobertura de grava.
- 22 Albardilla de chapa de acero plegada.
- 23 Tarima machiemburada de abeto de 140x19 mm.
- 24 Tablero contrachapado de pino de 15 mm de espesor.
- 25 Rastrel de madera de pino de 100x50mm.

AISLAMIENTOS E IMPERMEABILIZACIONES

- 30 Plancha de poliestireno extrusionado (XPS) sobre solera (e= 5 cm).
- 31 Aislante térmico manta de lana mineral (MW) en cámaras (e= 12 cm).
- 32 Doble plancha de poliestireno extrusionado (XPS) sobre formación de pendientes en cubierta plana (e= 5+5 cm).
- 33 Doble Aislante térmico manta de lana mineral (MW) sobre tarima en cubierta plana de madera (e= 10+10 cm).
- 34 Aislante térmico reflexivo multicapa lámina de aluminio de baja emisividad para forrado de cantos de forjados y pilares.
- 35 Impermeabilización en mueretes y arranques de fábrica mediante lámina asfáltica autoprotegida.
- 36 Lámina impermeable autoprotegida en cubierta plana.
- 37 Aislamiento mediante espuma de poliuretano proyectado.

ALBAÑILERÍA

- 40 Fábrica de 1/2 pie de ladrillo caravista 24x11,5x5 recibida con mortero de cemento CEM II/B-M 32,5 N y arena de río tipo M-7,5. Enfoscada interiormente con mortero cemento hidrófugo. Color del ladrillo gama rojo oscuro / marrón.
- 41 Fábrica de 1/2 pie de ladrillo perforado tosco 24x11,5x10 recibida con mortero de cemento CEM II/B-M 32,5 N y arena de río tipo M-7,5. Enfoscada interiormente con mortero cemento hidrófugo.
- 42 Fábrica de bloque cerámico machiemburado termoarcilla 30x20x14 recibida con mortero de cemento CEM II/B-M 32,5 N y arena de río tipo M-7,5. Enfoscada interiormente con mortero cemento hidrófugo.
- 43 Trasdosoado ladrillo tabicón hueco doble 33x15x7 recibida con mortero de cemento CEM II/B-M 32,5 N y arena de río tipo M-7,5. Incluye llaves de atado con la hoja exterior.
- 44 Guarnecido maestreado de yeso negro y enlucido de yeso blanco.
- 45 Enfoscado maestreado de mortero de cemento en cuartos húmedos.
- 46 Cargadero de hoja exterior mediante chapa de acero plegada de 4mm y 25 cm de desarrollo y perfil de acero laminado L100.50.6.
- 47 Cargadero de hoja interior mediante perfil de acero laminado L50.5.
- 48 Tabiquería de pladur mediante perfilera de aluminio de 70 mm y doble placa de pladur de 12 mm

a cada dalo.

ACABADOS EXTERIORES

- 50 Mortero monocapa maestreado aplicado sobre fábrica de ladrillo. Color del mortero monocapa en la gama de colores tierra / ocre.
- 51 Zócalo de fachada de piezas de gres porcelánico.
- 52 Vierteaguas de chapa de aluminio lacado.
- 53 Solera exterior de hormigón armado de 15 cm de espesor con acabado semipulido.

CARPINTERÍA

- 60 Carpintería de PVC antracita con refuerzos interiores de acero galvanizado, con hojas practicables y oscilobatientes acristaladas con vidrio climalit 6/12/6.
- 61 Cajón de persiana de PVC con rejilla de microventilación autoregular de aulad constante conforme CTE DB H5 3.
- 62 Puerta de paso ciega normalizada lacada en blanco.
- 63 Premarco de madera.
- 64 Zanca de escalera mediante llanta metálica de espesor 10 mm.
- 65 Peldaño de escalera mediante chapa de acero plegada forrada con peldaño de madera.
- 66 Barandilla de escalera con barrotes verticales metálicos Ø= 10 mm y bastidor con llanta metálica e = 8 mm.
- 67 Pasamanos de madera.

ACABADOS INTERIORES

- 70 Recreido de mortero de cemento soporte de pavimento (e= 4 cm).
- 71 Solado de gres porcelánico esmaltado (Clase 1) recibido con pegamento flexible.
- 72 Solado de gres porcelánico esmaltado (Clase 2) recibido con pegamento flexible..
- 73 Peldaño de piedra caliza de 3 cm de espesor recibido con pegamento flexible.
- 74 Alicatado de gres porcelánico en cuartos húmedos recibido con pegamento flexible.
- 75 Pintura plástica lisa mate lavable aplicada en dos manos.
- 76 Estructura de perfiles de chapa de acero galvanizado falso techo.
- 77 Falso techo continuo de placa de yeso laminado e = 13 mm.
- 78 Falso techo continuo de placa de yeso laminado e = 13 mm hidrófuga para ambientes húmedos.

INSTALACIONES

- 80 Instalación de suelo radiante.
- 81 Canalón de aluminio lacado.
- 82 Bajante de aluminio lacado.